


SITE SECTION A-A

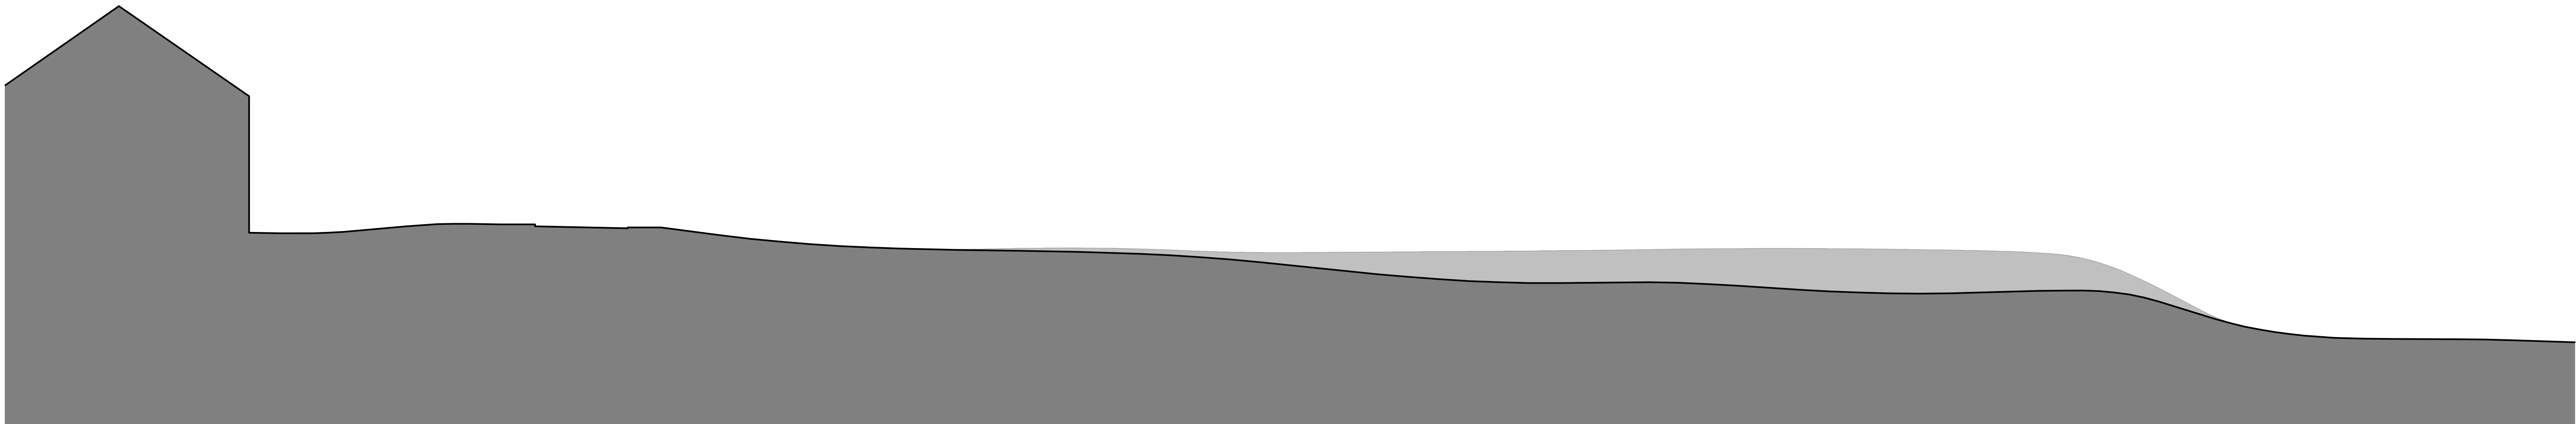

SITE SECTION B-B